
WDVS Detail

Unterer Anschluss bei z.B. Balkonen, Terrassen und Loggien mit bauseitiger Verblechung - Sockelabschlussprofil

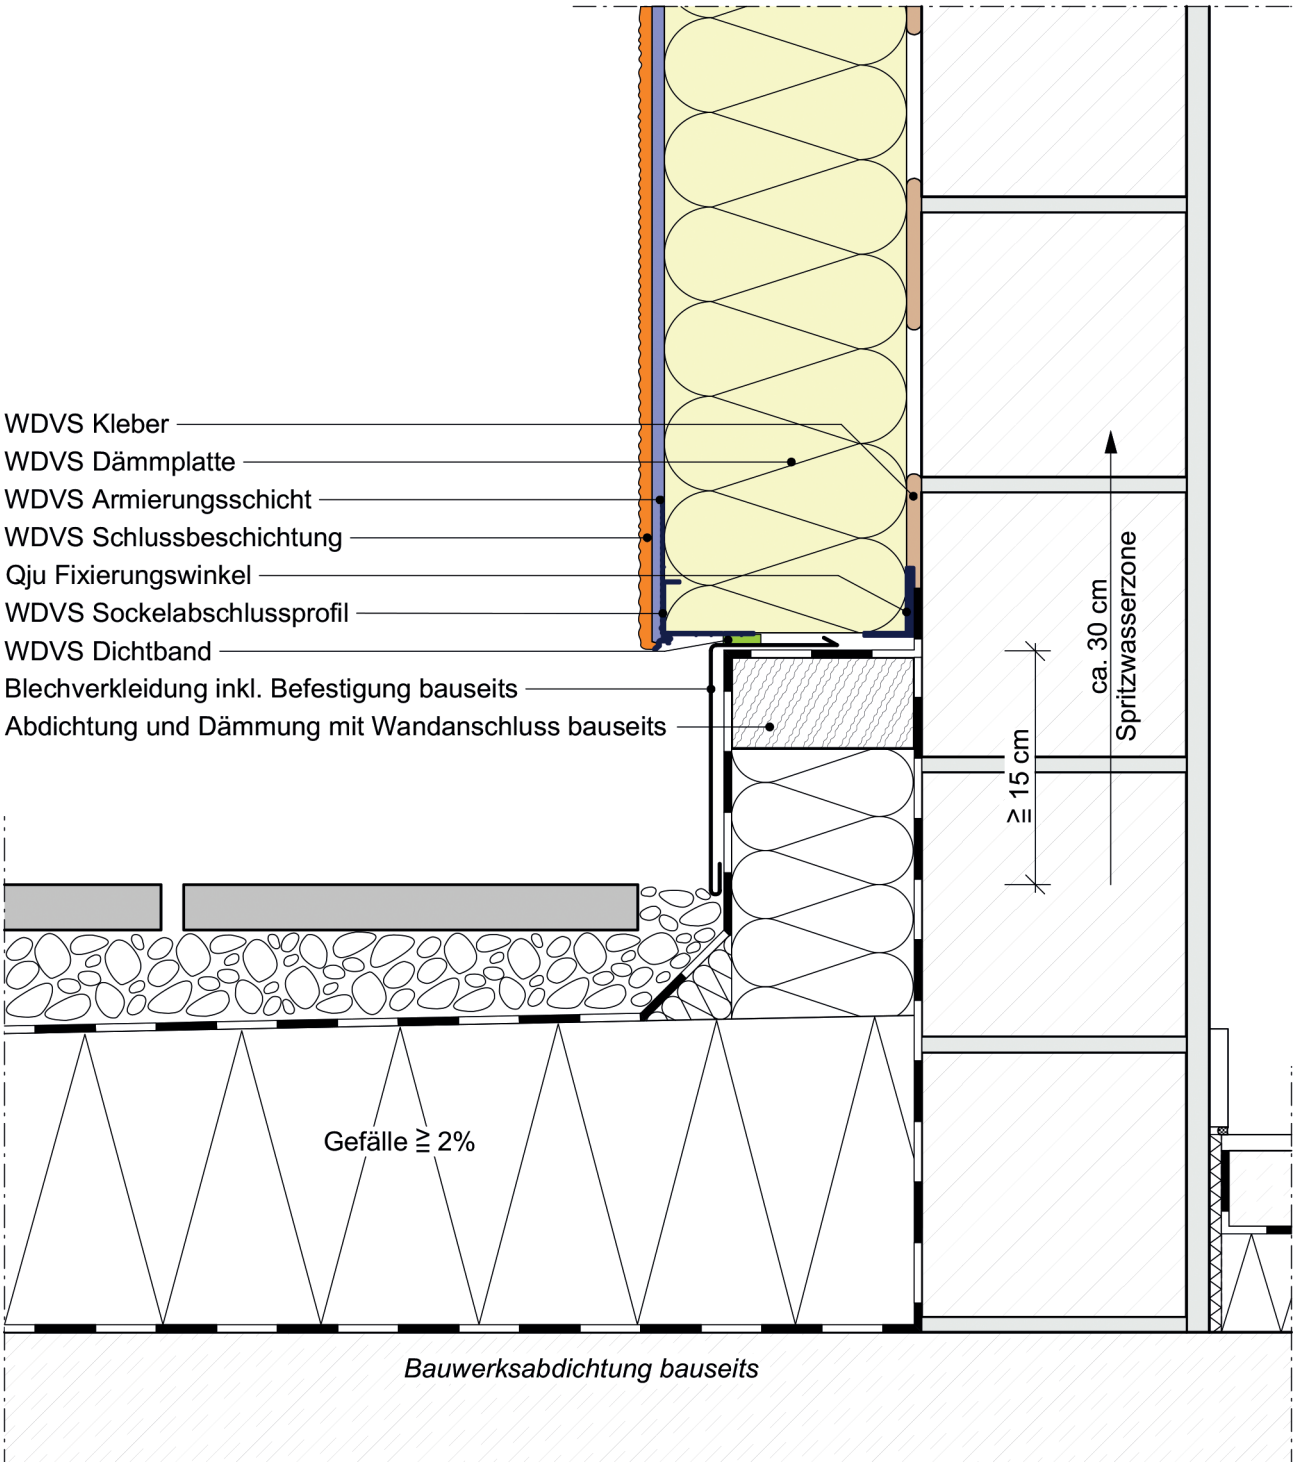

Stand: 11/2020